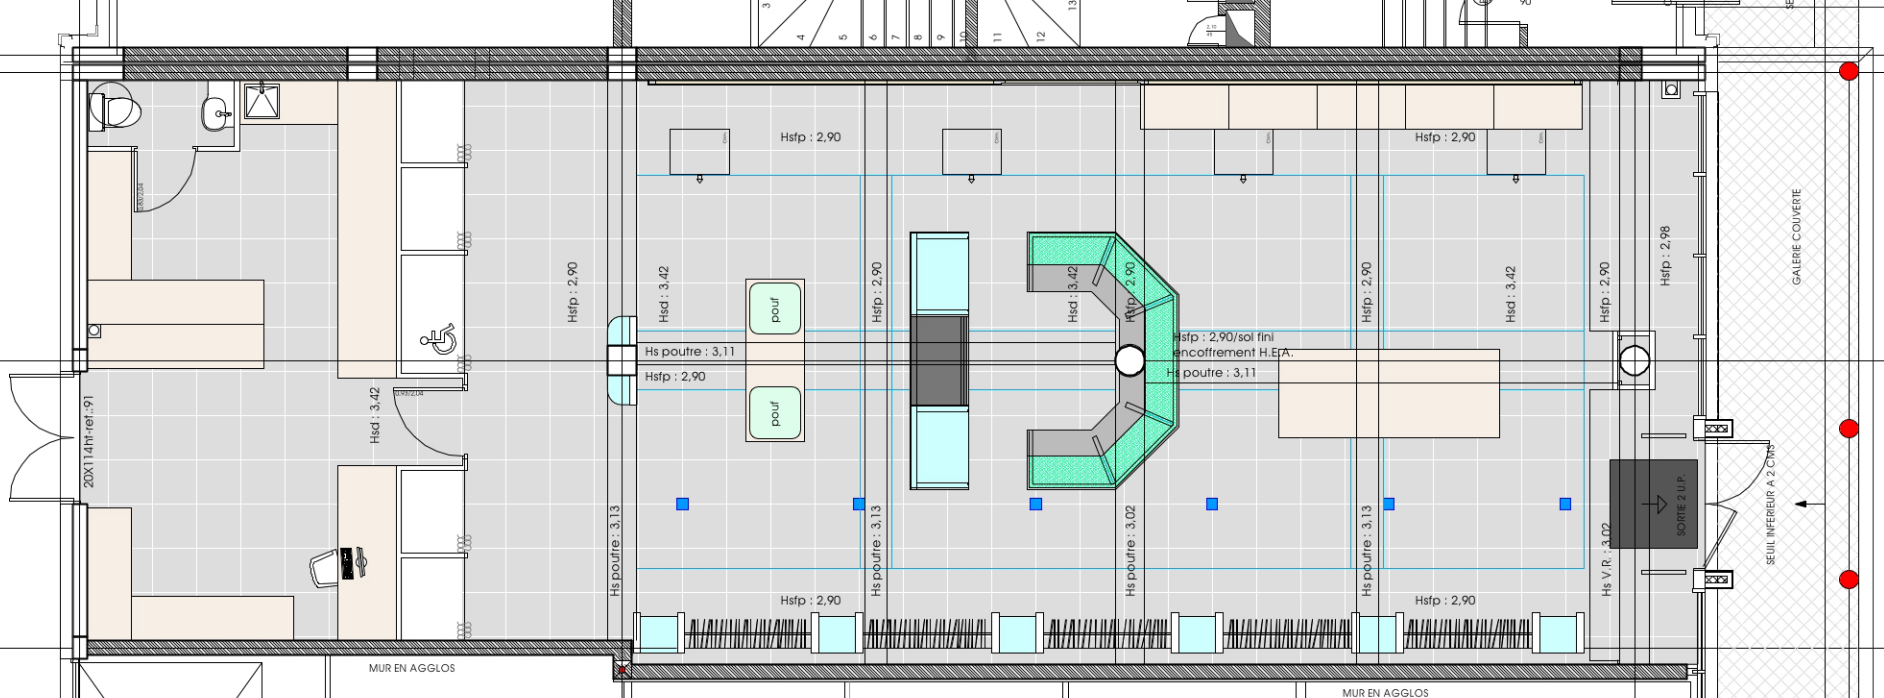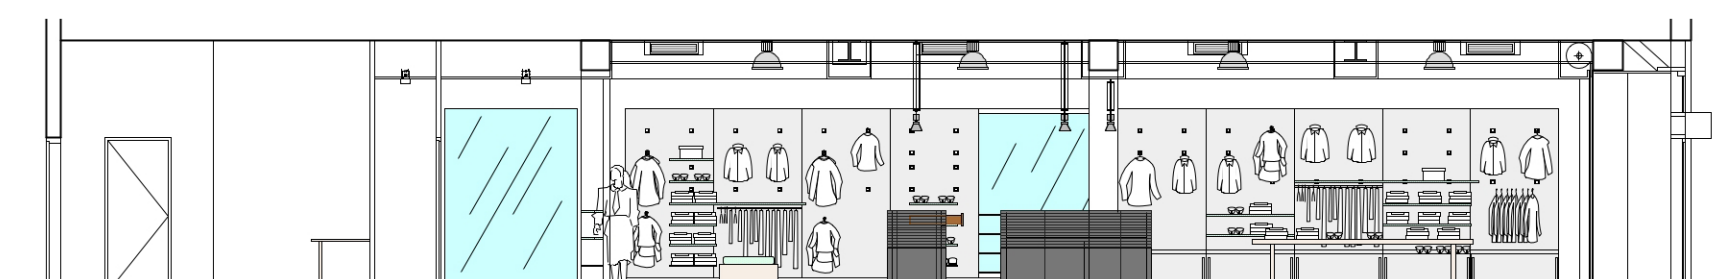
Hsfp : 2,90
Hsfp : 2,90
Hsfp : 2,90
Hsfp : 2,98
Hsd : 3,42
Hsd : 3,42
Hsd : 3,42
Hsd : 3,42
pouf
pouf
Hs poutre : 3,11
Hsfp : 2,90
Hsfp : 2,90/sol fini
encoffrement H.E.A.
Hs poutre : 3,11
Hs poutre : 3,13
Hs poutre : 3,13
Hs poutre : 3,02
Hs poutre : 3,13
Hs V.R. : 3,02
Hsfp : 2,90
Hsfp : 2,90
SORTIE 2 U.P.
GALERIE COUVERTE
SEUIL INFERIEUR A 2 CM
20X114ht-ref.:91
MUR EN AGGLOS
MUR EN AGGLOS