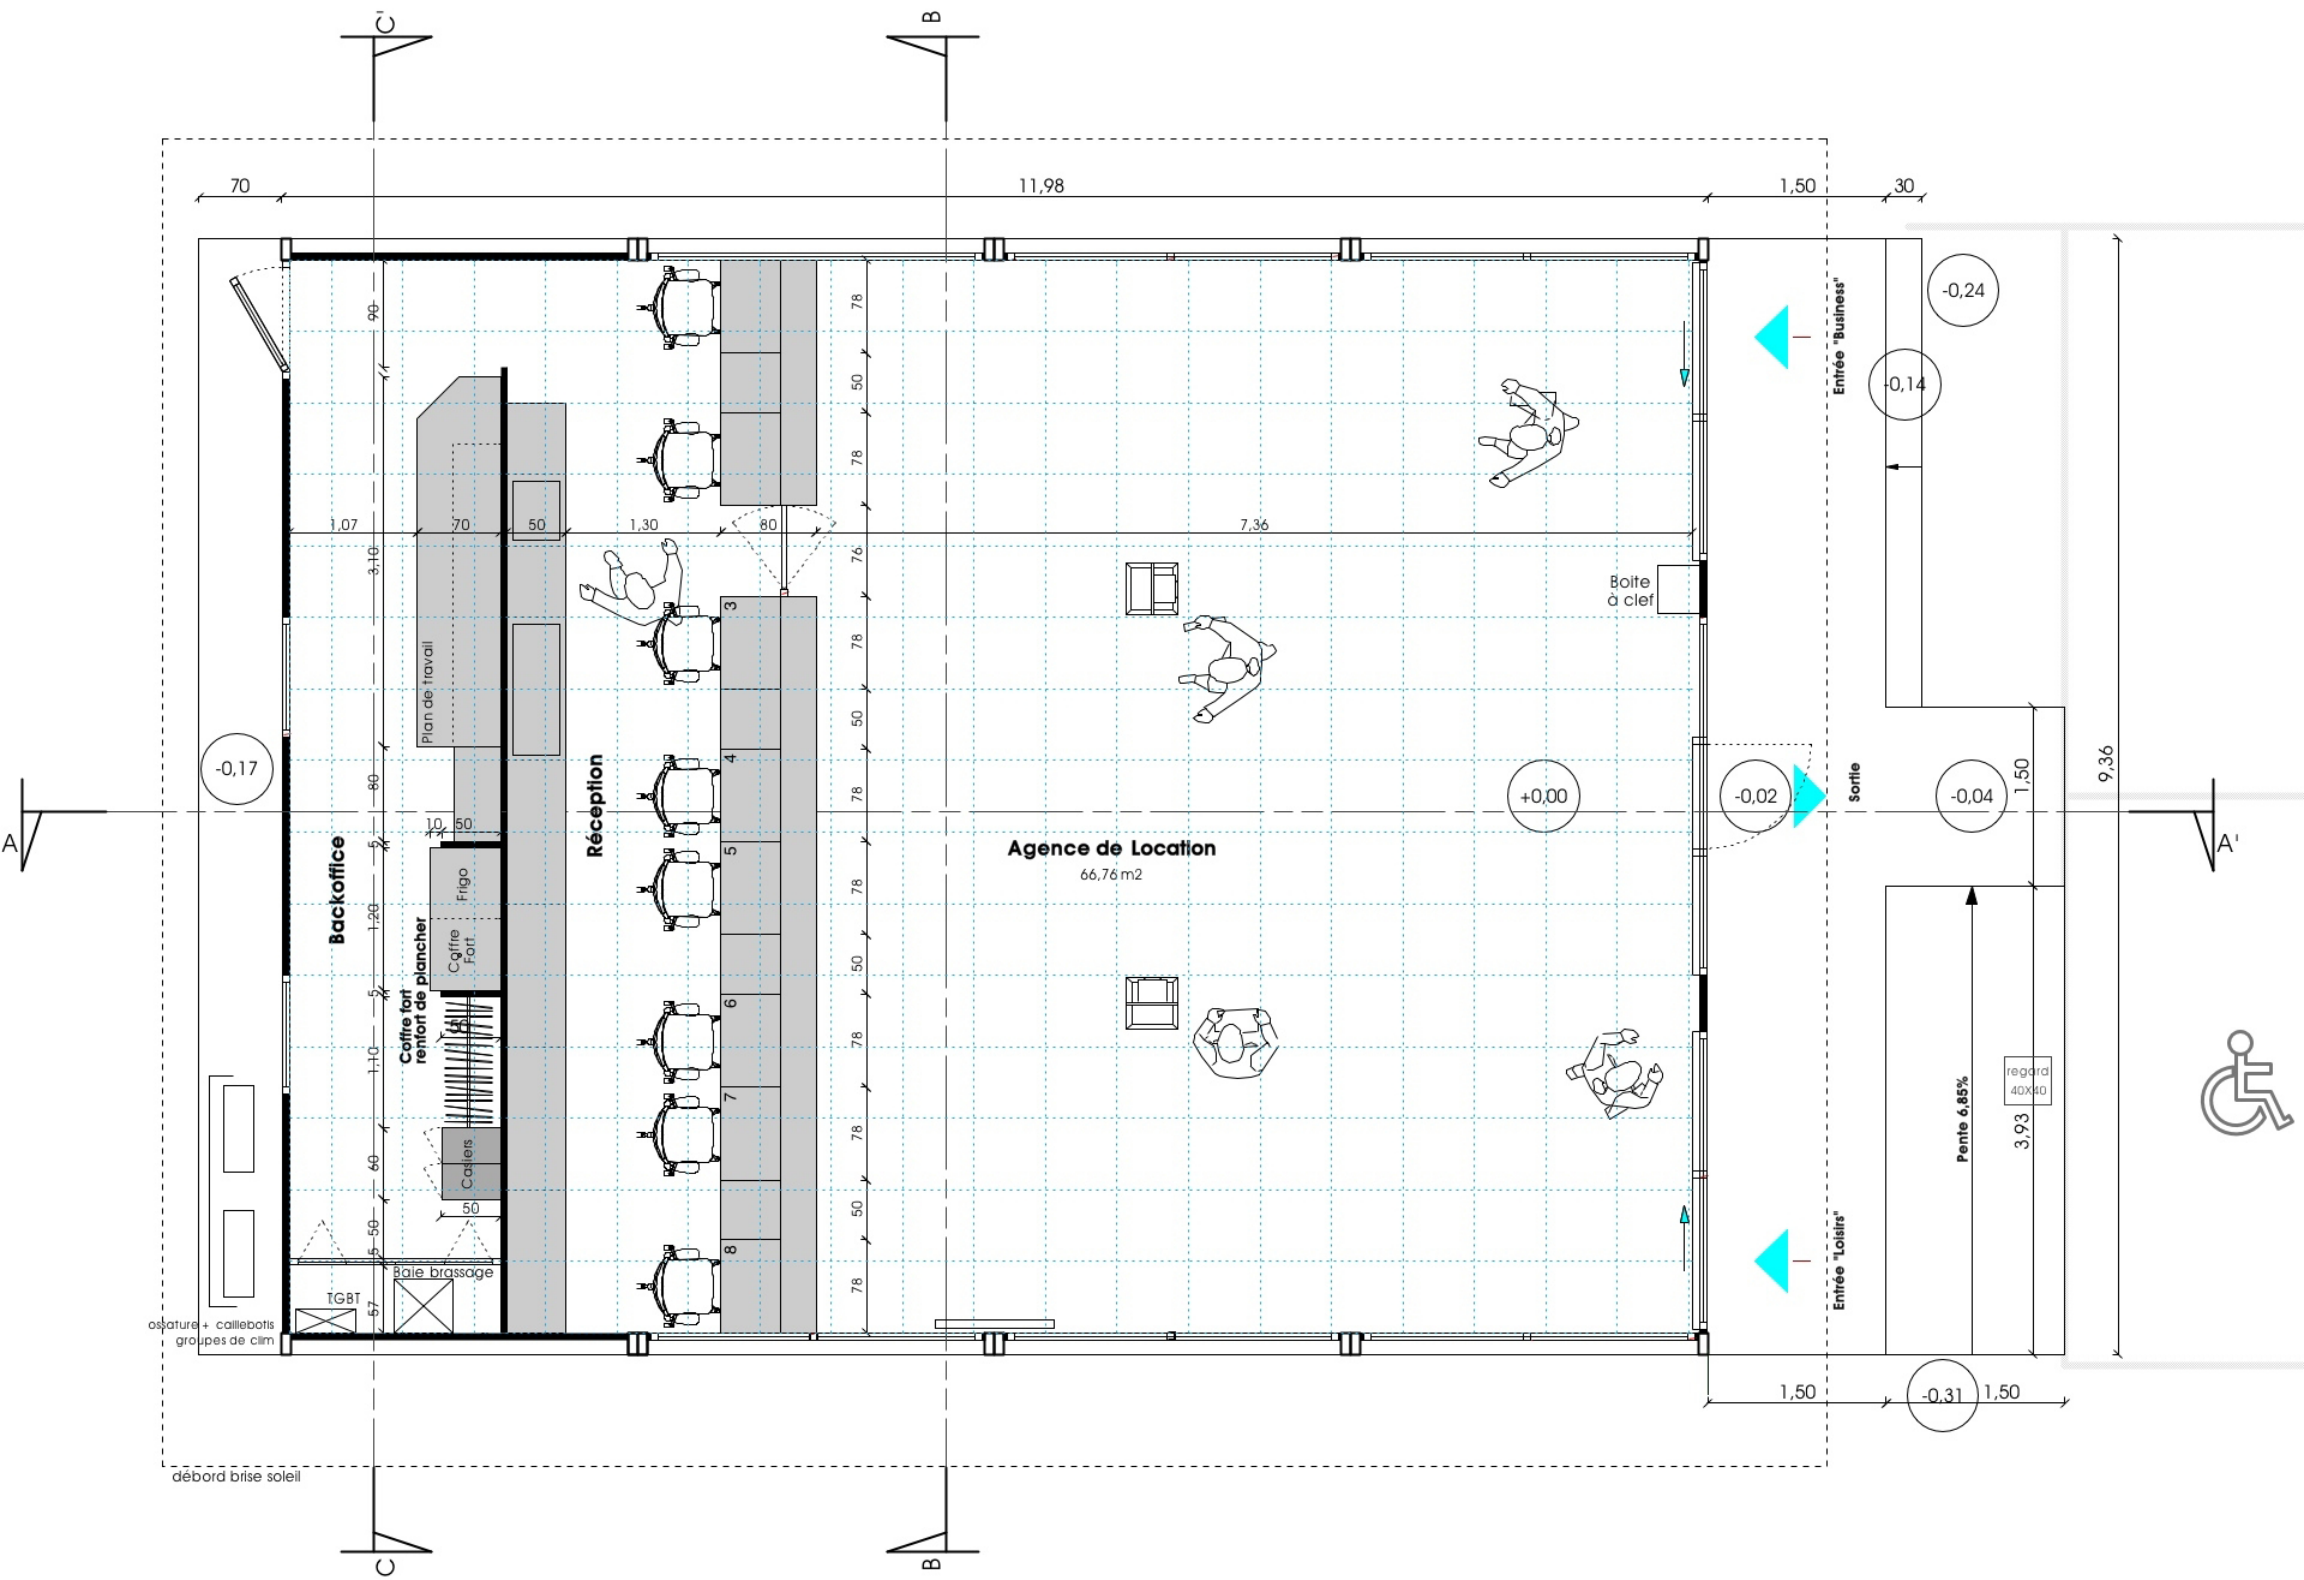
Backoffice
Réception
Agence de Location
66,76 m2
Plan de travail
Frigo
Coffre Fort
Coffre fort renfort de plancher
Casiers
Baie brassage
TGBT
ossature + caillebotis groupes de clim
Boite à clef
Entrée "Business"
Entrée "Loisirs"
Sortie
Pente 6,85%
regard 40X40
débord brise soleil
11,98
1,50
30
70
9,36
3,93
7,36
1,07
1,30
-0,17
-0,24
-0,14
+0,00
-0,02
-0,04
-0,31
A
A'
B
C